
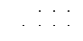

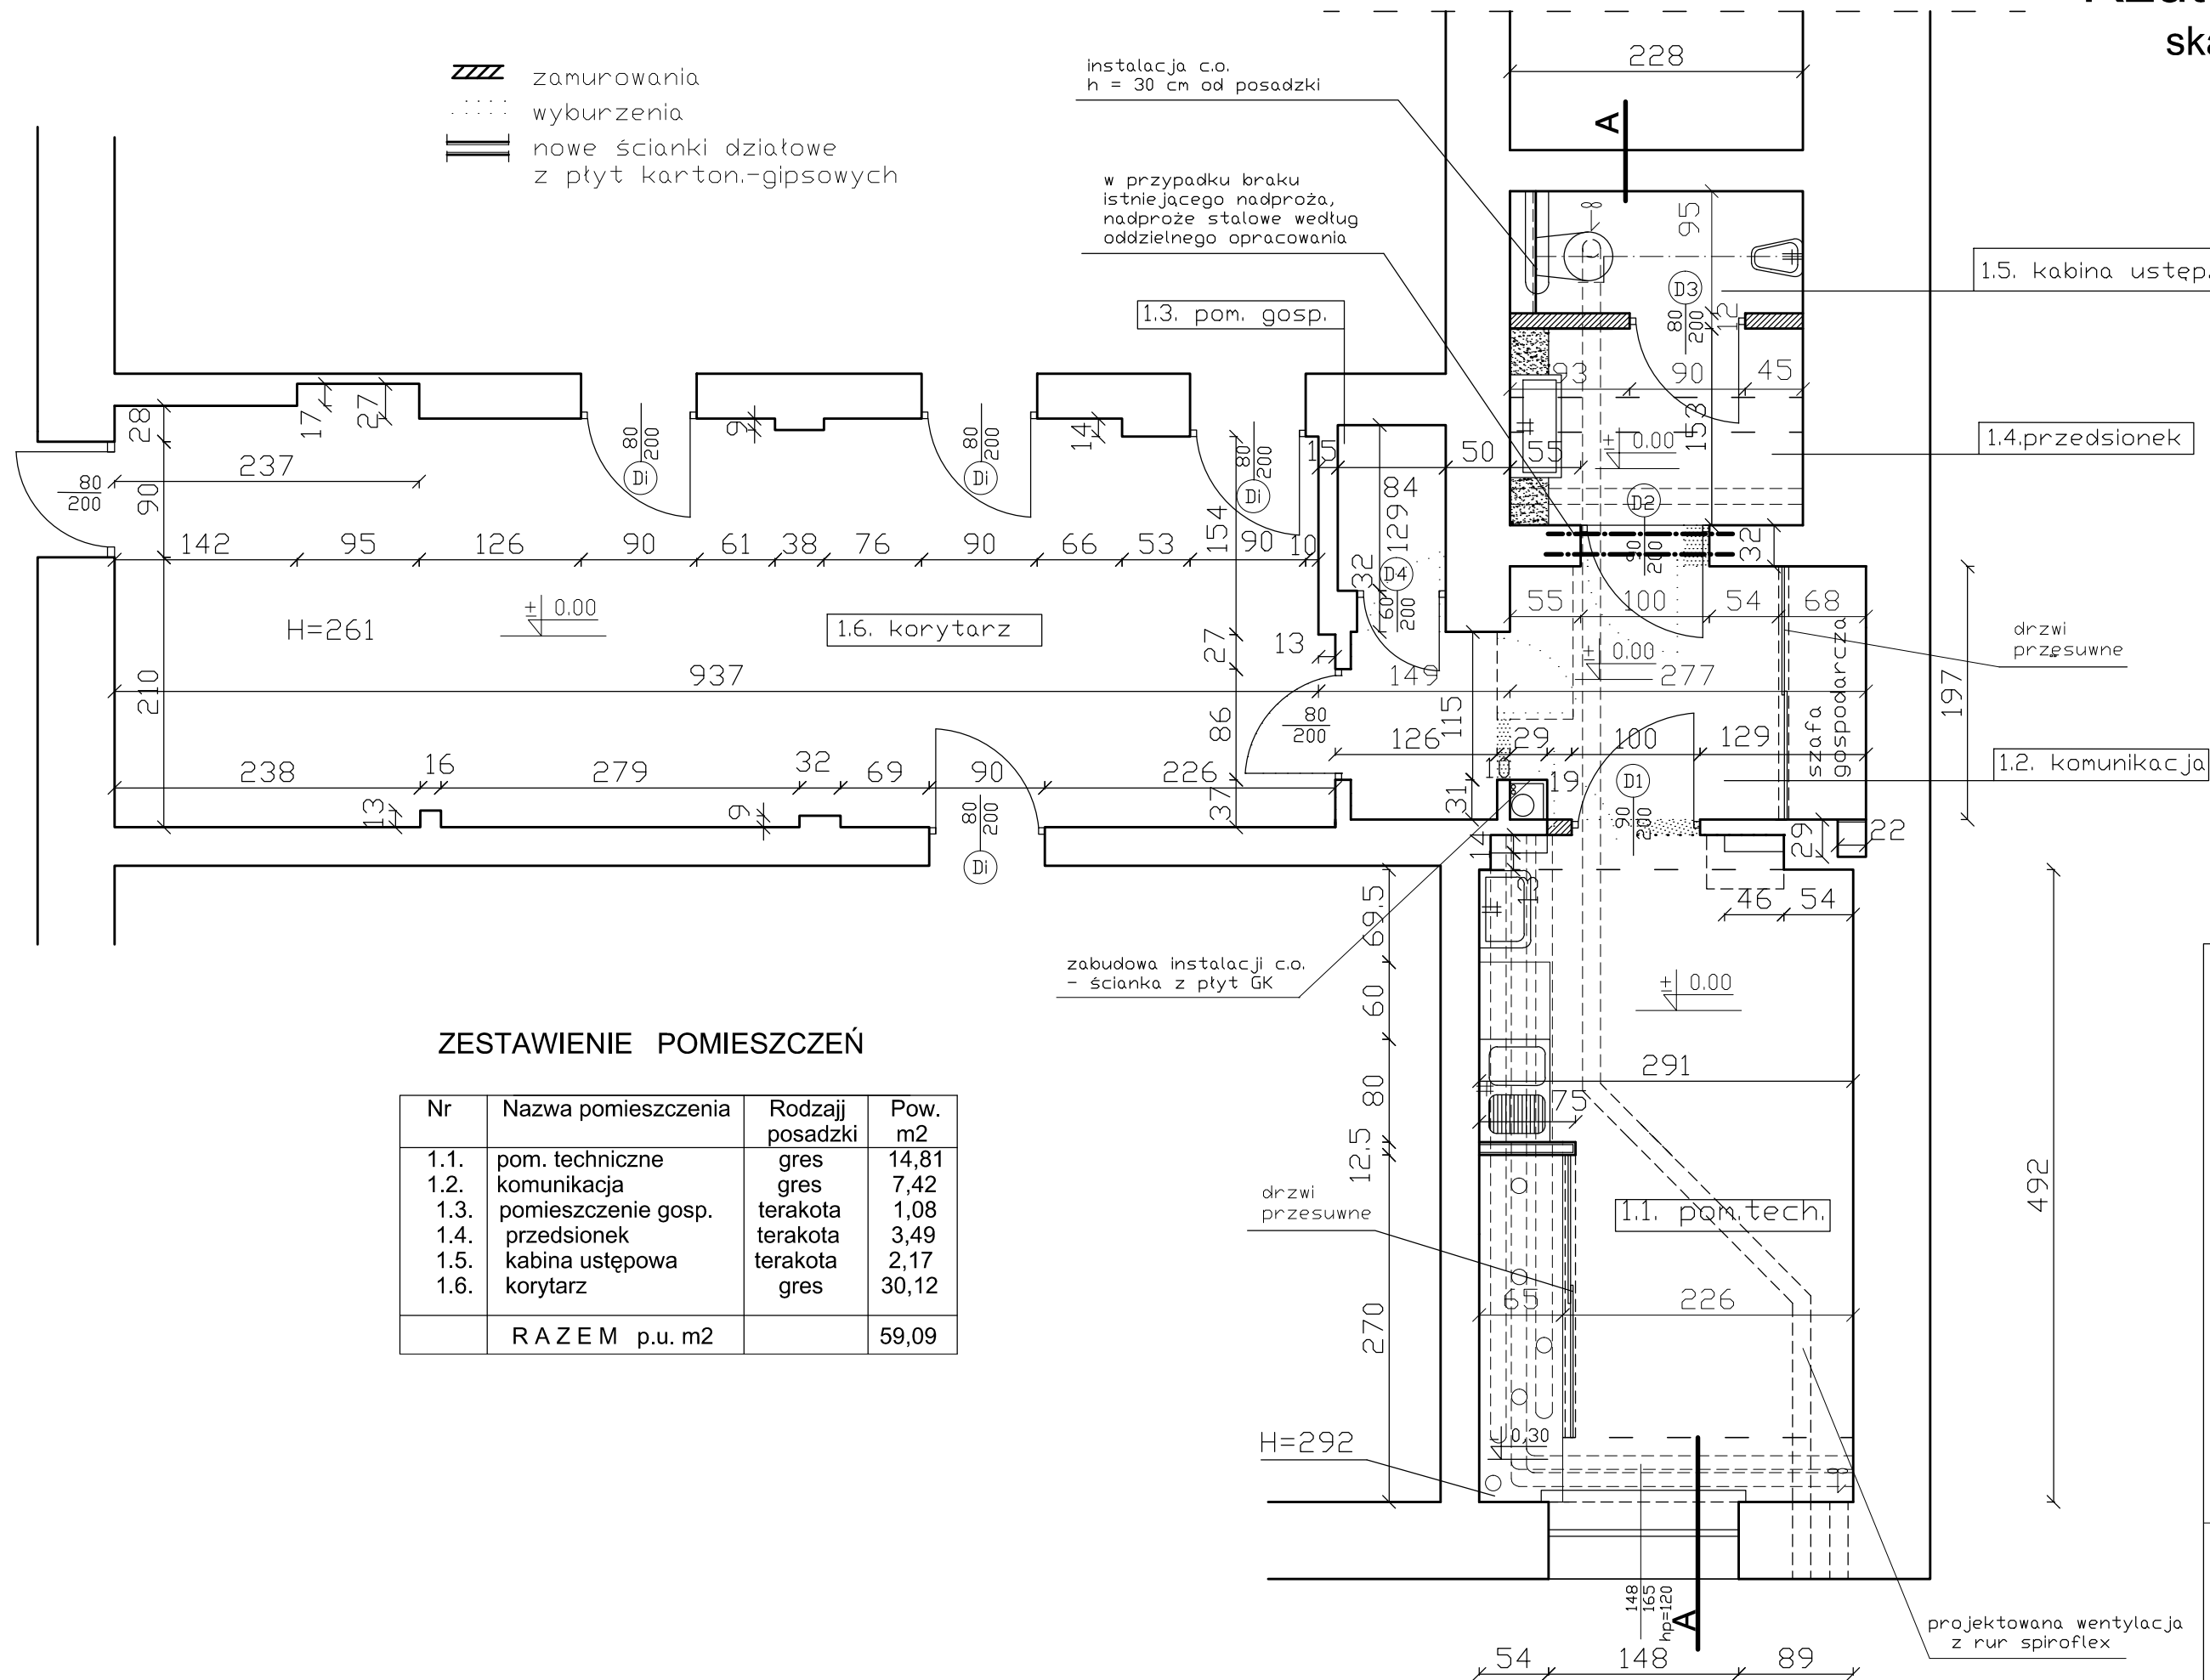


# Rzut projekt

skala 1:50

-  zamurowania
-  wyburzenia
-  nowe ścianki działowe z płyt karton.-gipsowych



## ZESTAWIENIE POMIESZCZEŃ

Nr	Nazwa pomieszczenia	Rodzaj posadzki	Pow. m2
1.1.	pom. techniczne	gres	14,81
1.2.	komunikacja	gres	7,42
1.3.	pomieszczenie gosp.	terakota	1,08
1.4.	przedsionek	terakota	3,49
1.5.	kabina ustępowa	terakota	2,17
1.6.	korytarz	gres	30,12
RAZEM p.u. m2			59,09

Nazwa obiektu	Wybrane pomieszczenia na parterze budynku ROSiR		
Adres obiektu	35-010 Rzeszów, ul. Ks. Jajłowego 23		
Nazwa rysunku	Rzut parteru - projekt		
Projektanci	Imię i nazwisko	specjalność i nr uprawnień	Nr rys. 2
projektował:	mgr inż. Krzysztof Delyna	B - 17 / 82	skala 1:50 data opracowania 10.2020 podpis