


rzut - posadzki

skala 1:50

DZNACZENIA

- (A) - płytka gres DYS LAPATTO Ceramstc 60x60 cm jasnoszary lub ZENITH 13 60x60cm ciemny szary (Nowa Gala)
- (B) - płytka gres szklwiony BLINK GREY 45x45 cm (DOMIND)

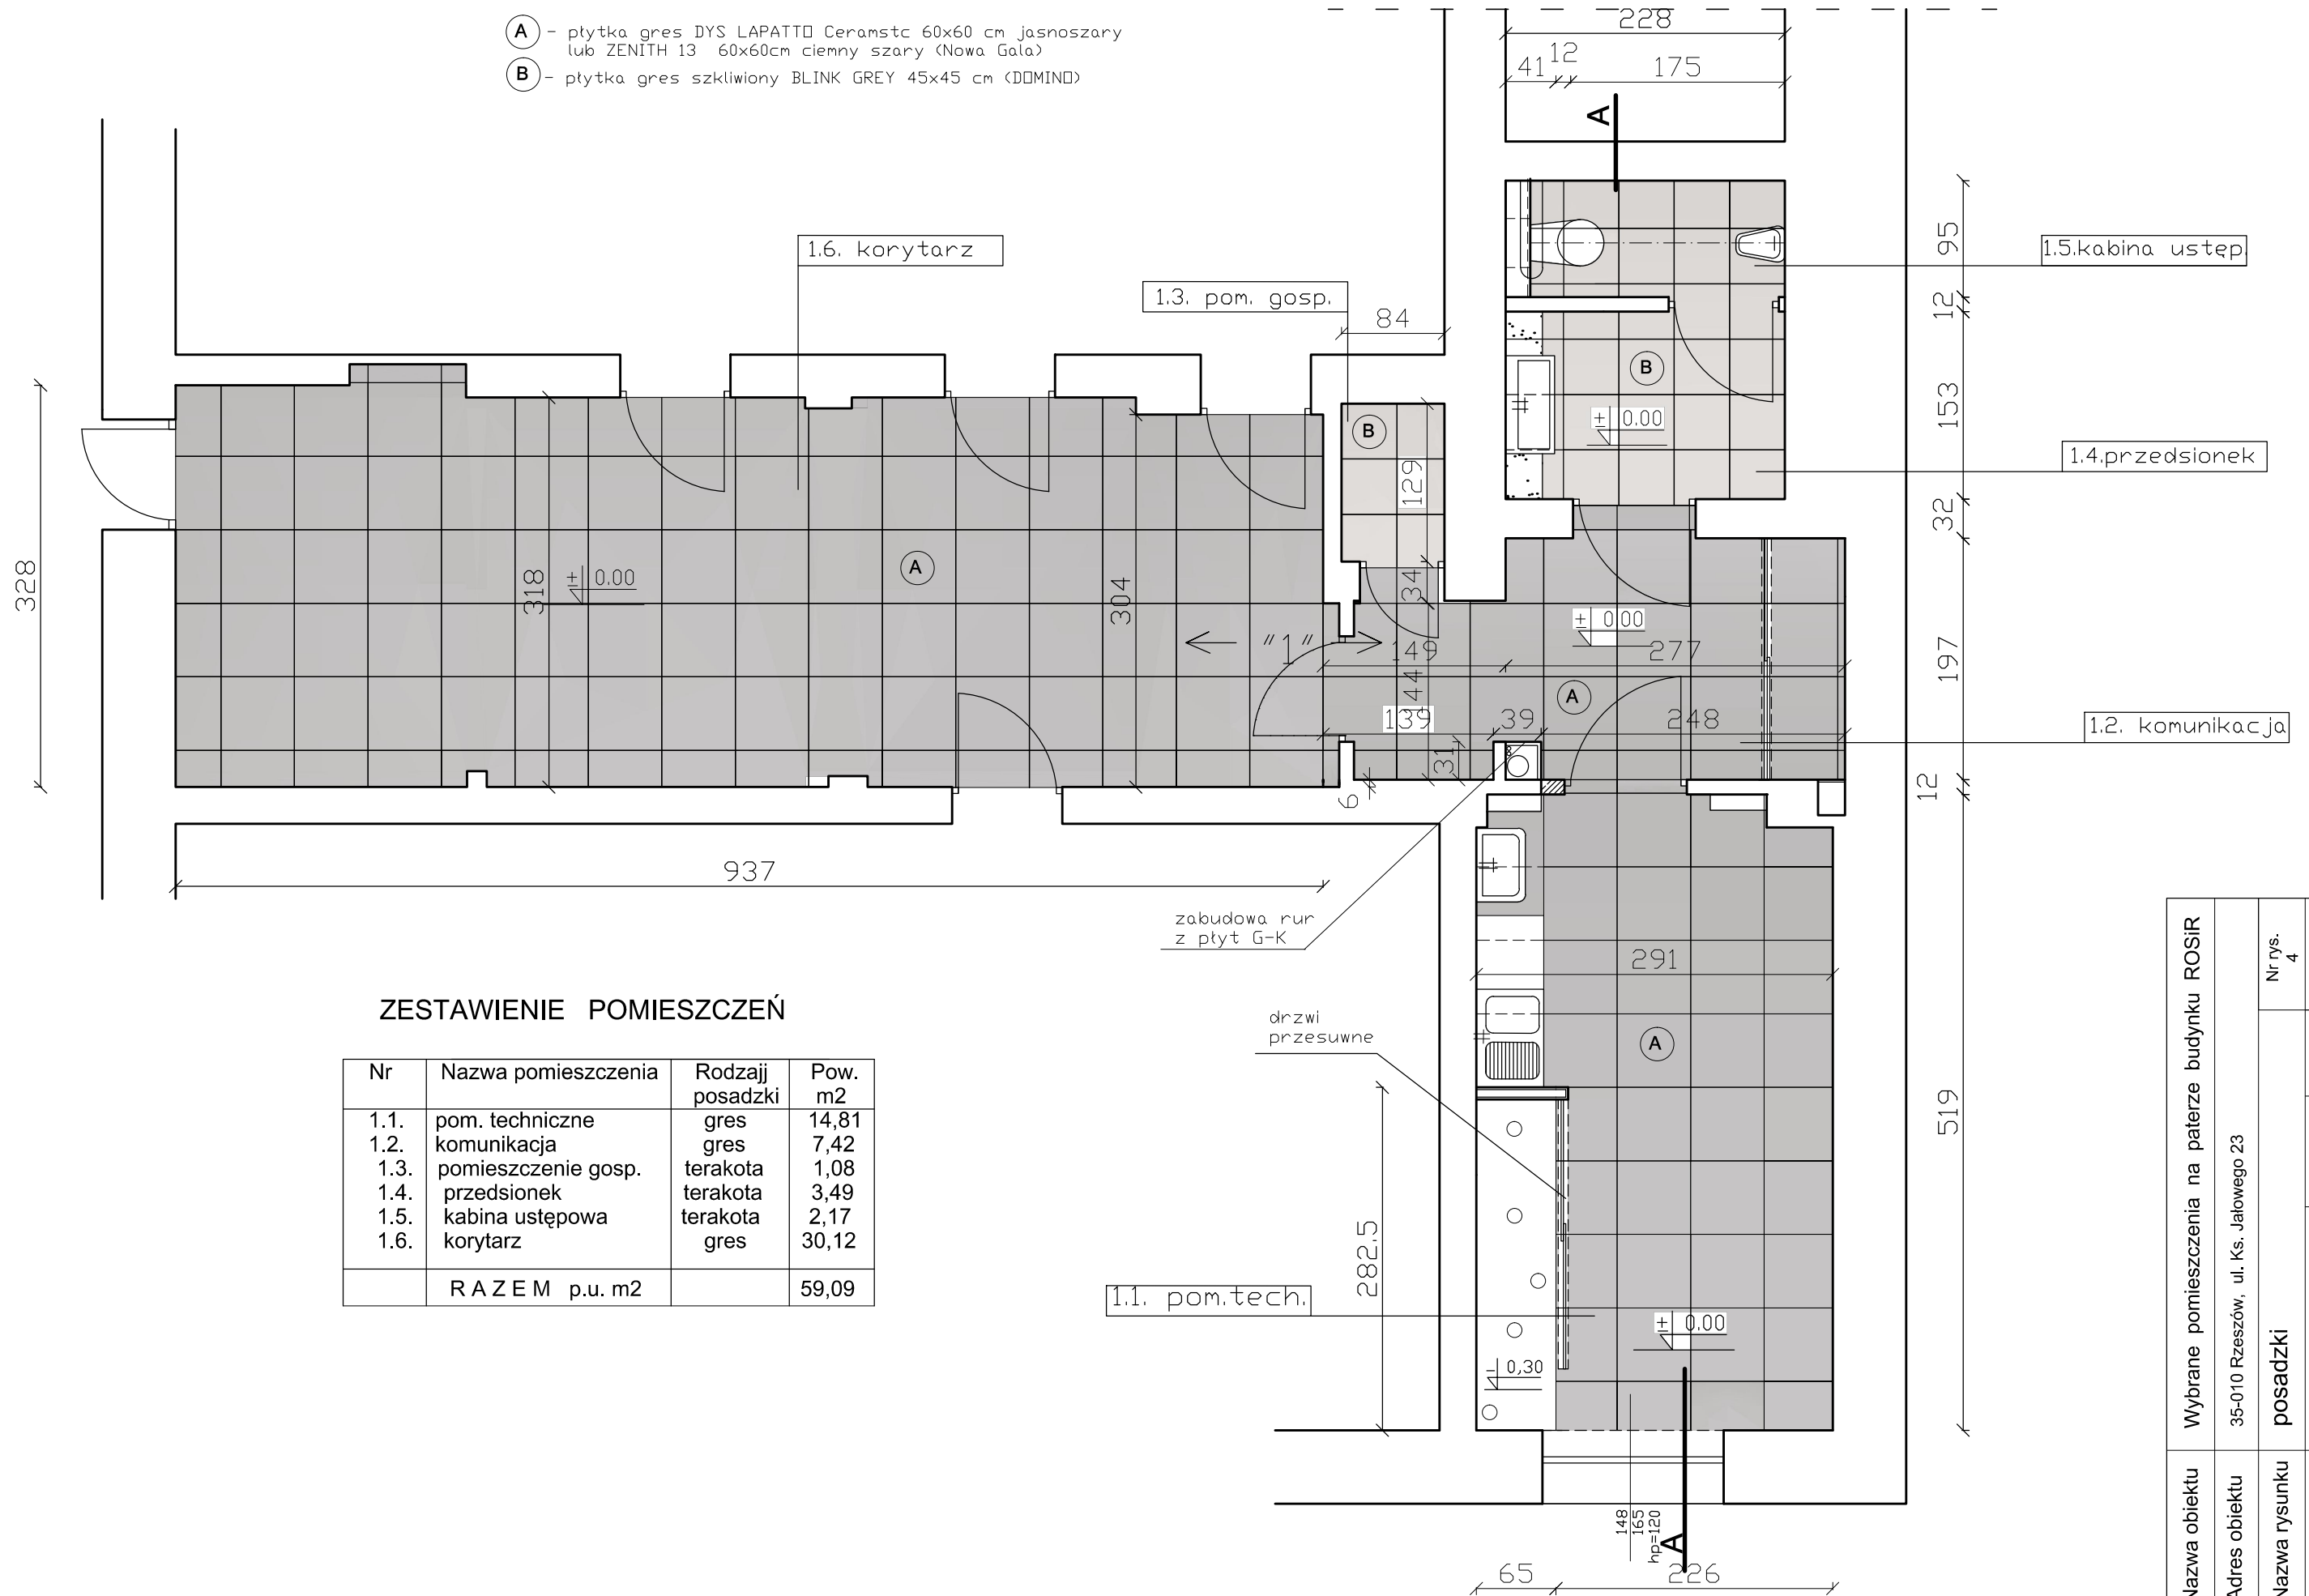

ZESTAWIENIE POMIESZCZEŃ

Nr	Nazwa pomieszczenia	Rodzaj posadzki	Pow. m2
1.1.	pom. techniczne	gres	14,81
1.2.	komunikacja	gres	7,42
1.3.	pomieszczenie gosp.	terakota	1,08
1.4.	przedsionek	terakota	3,49
1.5.	kabina ustępowa	terakota	2,17
1.6.	korytarz	gres	30,12
	RAZEM p.u. m2		59,09

Nazwa obiektu	Wybrane pomieszczenia na parterze budynku ROSiR		
Adres obiektu	35-010 Rzeszów, ul. Ks. Jajowego 23		
Nazwa rysunku	posadzki	Nr rys.	4
Projektanci	Imię i nazwisko	specjalność i nr uprawnień	data opracowania
		B - 17 / 82	10.2020
projektował:	mgr inż. Krzysztof Dełyna		