


rzut - inwentaryzacja

skala 1:50

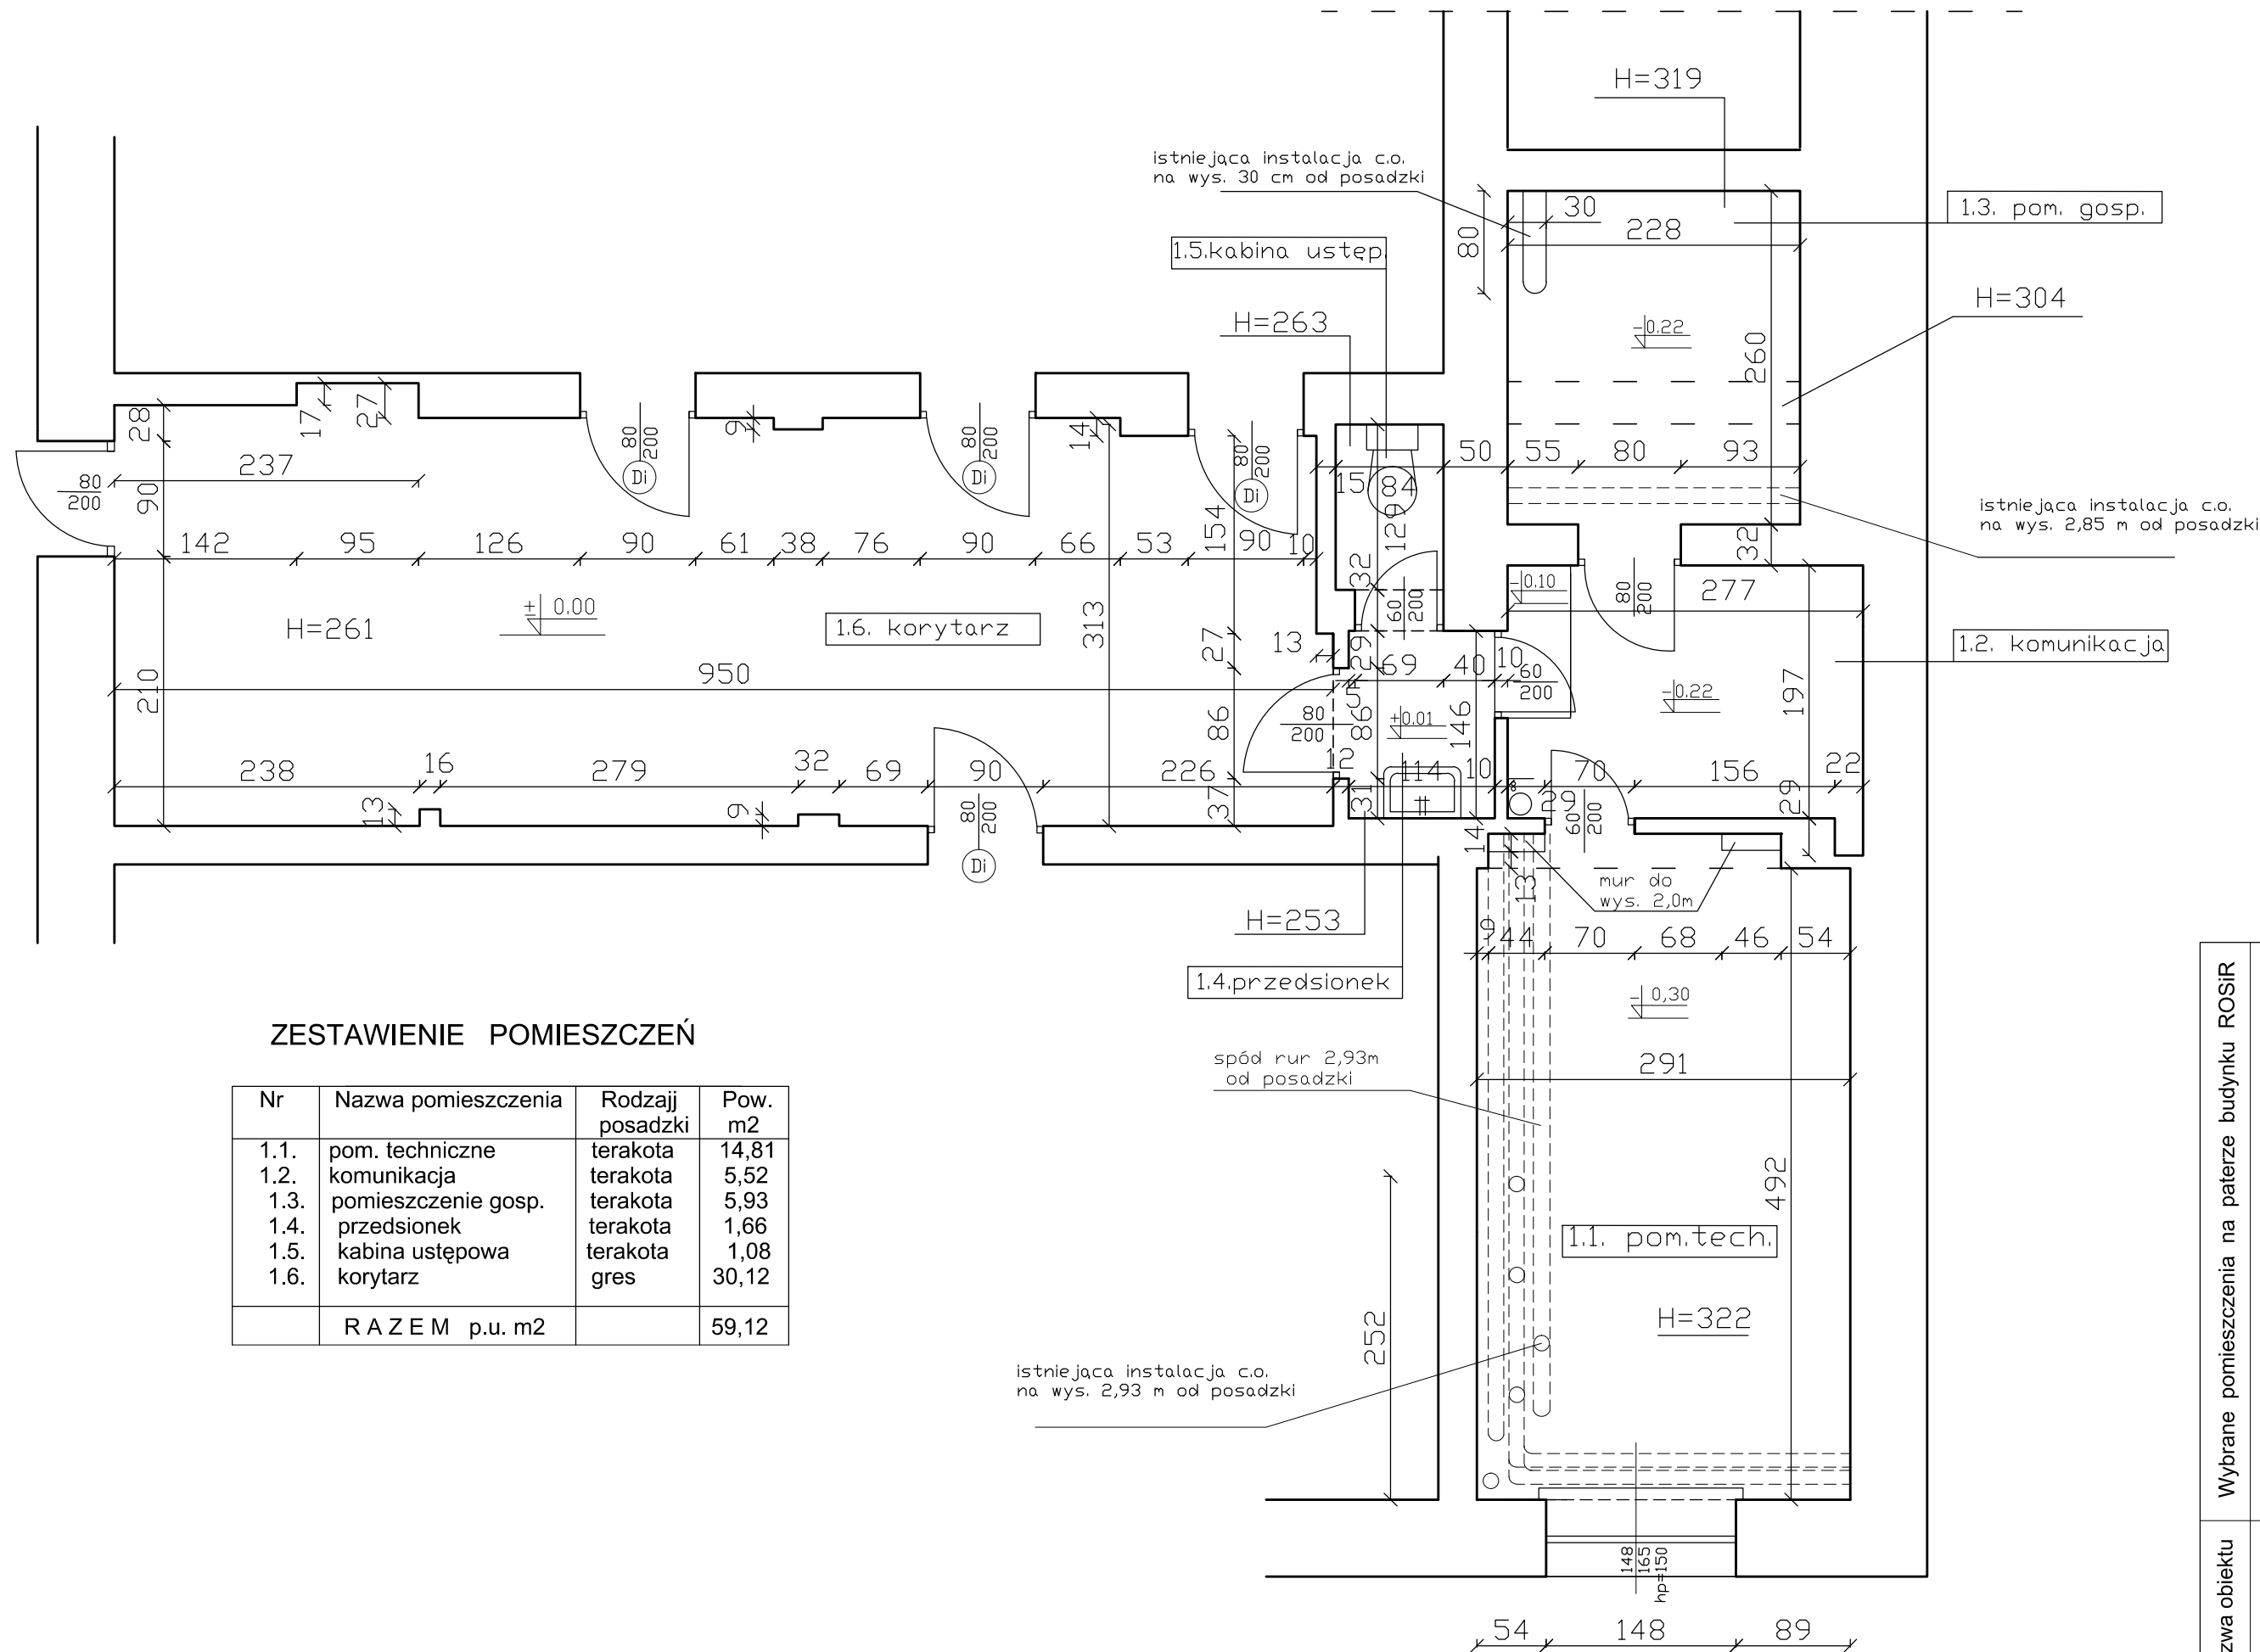

ZESTAWIENIE POMIESZCZEŃ

Nr	Nazwa pomieszczenia	Rodzaj posadzki	Pow. m2
1.1.	pom. techniczne	terakota	14,81
1.2.	komunikacja	terakota	5,52
1.3.	pomieszczenie gosp.	terakota	5,93
1.4.	przedsionek	terakota	1,66
1.5.	kabina ustępowa	terakota	1,08
1.6.	korytarz	gres	30,12
	RAZEM p.u. m2		59,12

Nazwa obiektu	Wybrane pomieszczenia na parterze budynku ROSiR		
Adres obiektu	35-010 Rzeszów, ul. Ks. Jajłowego 23		
Nazwa rysunku	Inwentaryzacja		
Projektanci	Imię i nazwisko	specjalność i nr uprawnień	Nr rys. / skala / podpis
projektował:	mgr inż. Krzysztof Delyna	B - 17 / 82	1 / 1:50 /
		data opracowania	10.2020