

# sufity podwieszane i oświetlenie

skala 1:50

Źnaczenia:

L1 - oprawa wpuszczana 60x60 cm do sufitów modułowych 4x18W

L2 - oprawa halogenowa MARS 10x10cm

L3 - oprawy sufitowe BRILUM QUAD 2x26W indeks QS- QUAD00-72


B1 - belka kartonowo-gipsowa szer 12,5 cm i wysokości 37cm na profilach metalowych 10cm

Si - sufit istniejący w poziomie 2,92m od posadzki

S1 - sufit modułowy w poziomie 2,55cm

S2 - sufit z płyt kartonowo-gipsowych w poziomie 2,58m

S3 - sufit z płyt kartonowo-gipsowych w poziomie 2,55m

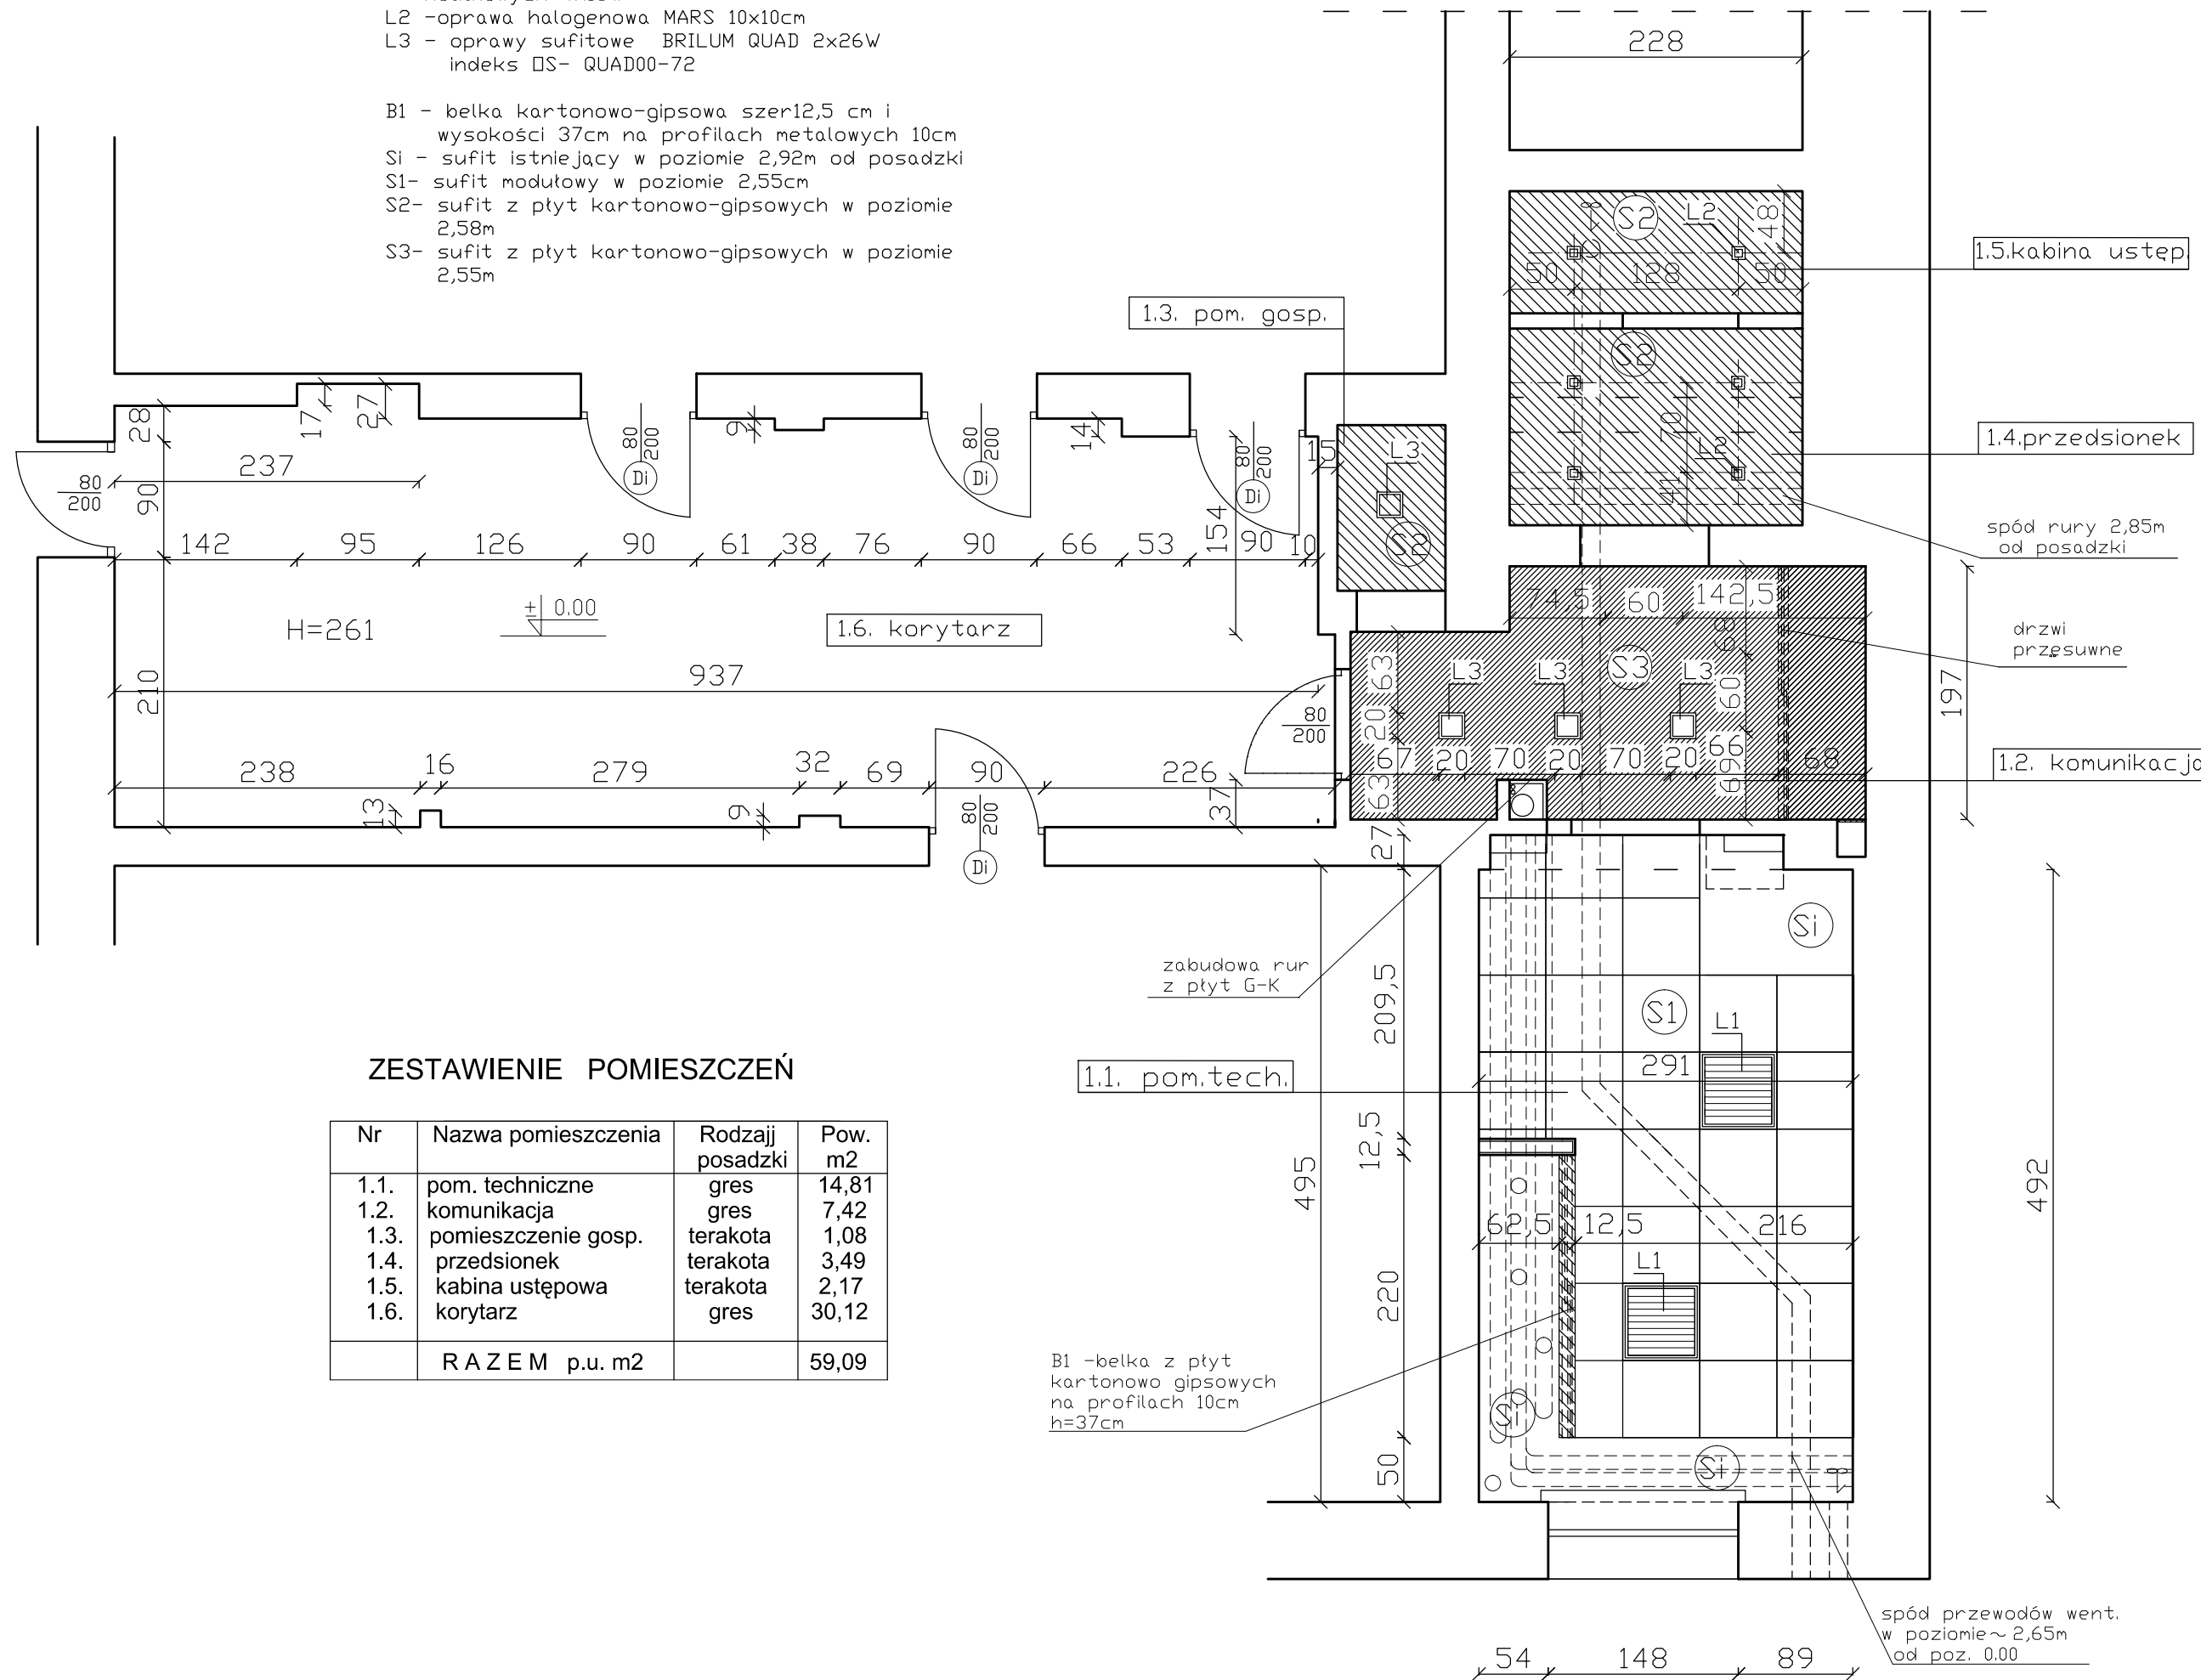

## ZESTAWIENIE POMIESZCZEŃ

Nr	Nazwa pomieszczenia	Rodzaj posadzki	Pow. m2
1.1.	pom. techniczne	gres	14,81
1.2.	komunikacja	gres	7,42
1.3.	pomieszczenie gosp.	terakota	1,08
1.4.	przedsionek	terakota	3,49
1.5.	kabina ustępowa	terakota	2,17
1.6.	korytarz	gres	30,12
	<b>RAZEM p.u. m2</b>		<b>59,09</b>

Nazwa obiektu	Wybrane pomieszczenia na parterze budynku ROSiR
Adres obiektu	35-010 Rzeszów, ul. Ks. Jajłowego 23
Nazwa rysunku	sufity podwieszane i oświetlenie
Projektanci	Imię i nazwisko
projektował:	mgr inż. Krzysztof Delyna
	Nr rys. 3
	skala 1:50
	data opracowania
	10.2020
	specjalność i nr uprawnień
	B - 17 / 82
	podpis